

REGIONE SICILIANA
COMUNE DI CASTELL'UMBERTO
**PIANO REGOLATORE
 GENERALE**

elaborato

ZONIZZAZIONE

ADEGUATO AL D.A. n. 408/1995 del 6 maggio 1995




scala 1:2000

Progettati
 Ing. GAETANO PATERNITI MARTELLO Prof. ing. arch. GIUSEPPE TROMBINO

data

LEGENDA

- ZONA A - Centro antico di Castania ed aree contornanti
- ZONA Bo - Centro urbano di fondazione novecentesca
- ZONA B1 - Centri urbani esistenti e da completare
- ZONA B2 - Agglomerati esistenti e da completare
- ZONA Ct1 - Nuclei abitati sparsi
- ZONA C1 - Aree di espansione dei centri $\rho = 2,75$ mc/mq
- ZONA C2 - Aree di espansione dei centri $\rho = 2,00$ mc/mq
- ZONA C3 - Aree per la residenza agituristica
- ZONA D1 - Insediamenti artigianali non nocivi
- ZONA E1 - Verde agricolo
- ZONA E2 - Verde agricolo protetto

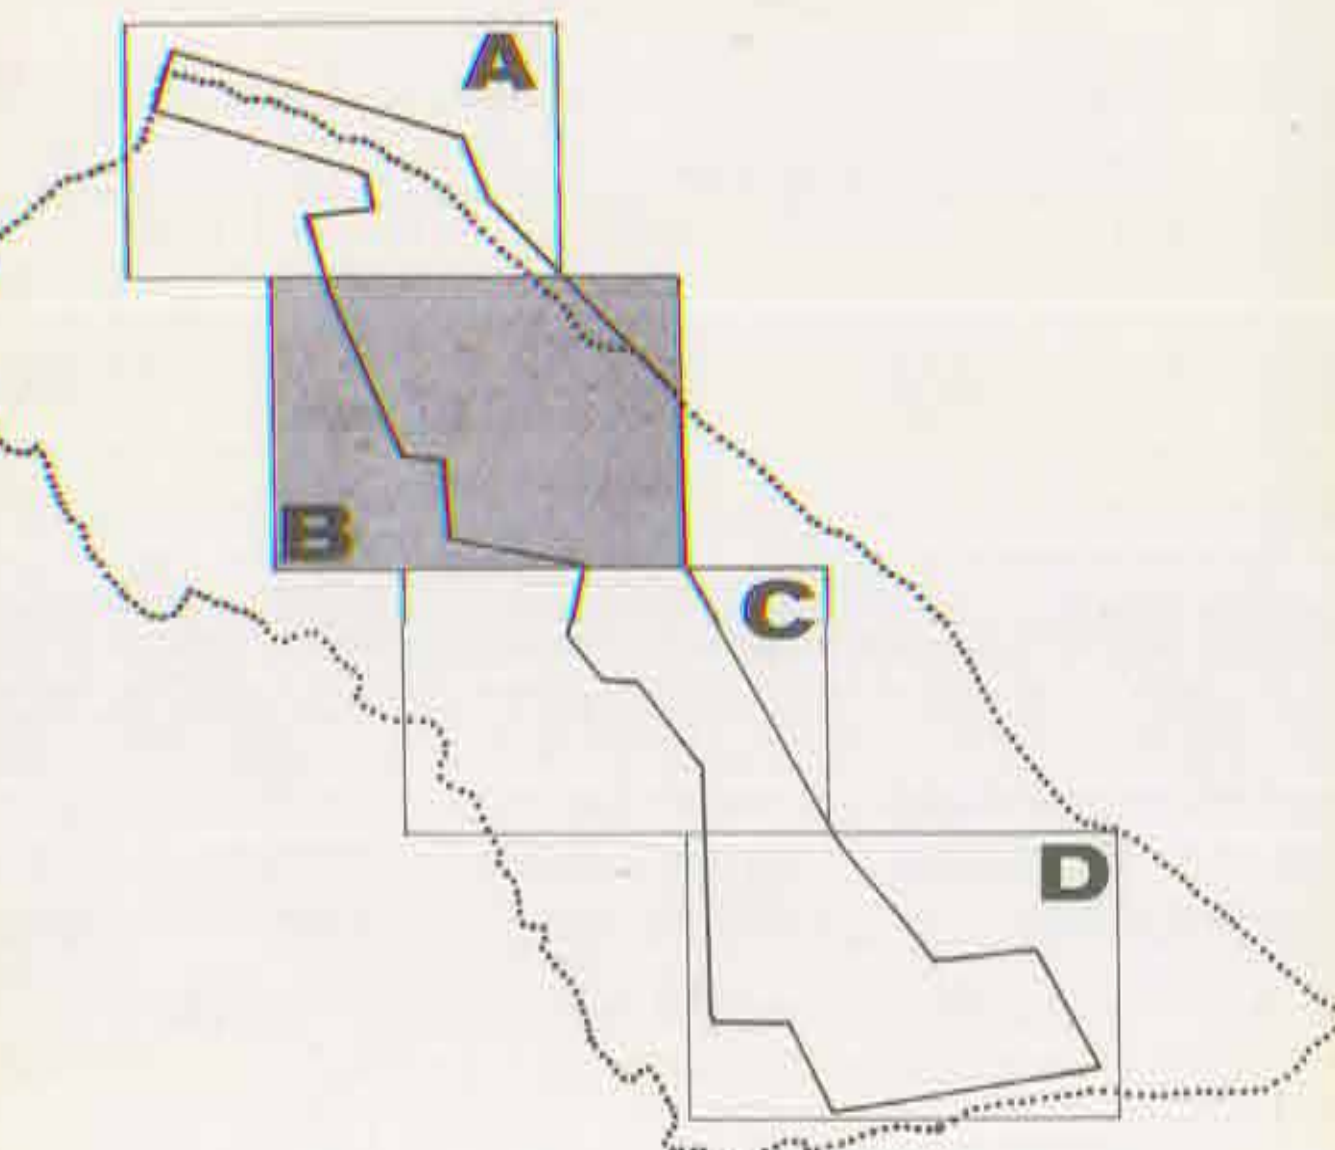

- ZONA E3 - Aree preferenziali per interventi produttivi agricoli
- ZONA E4 - Aree agricole di protezione idrogeologica
- ZONA E5 - Aree boscate
- ZONE DEI SERVIZI RESIDENZIALI**
 - 1 Asilo nido
 - 2 Scuola materna
 - 3 Scuola elementare
 - 4 Scuola media
 - 5 Chiesa e luogo di culto
 - 6 Centro civico e culturale
 - 7 Biblioteca
 - 8 Centro socio-sanitario
 - 9 Servizi comunali
 - 10 Centro commerciale
 - 11 Centro religioso e assistenziale
 - 12 Attrezzature sportive
 - 13 Verde attrezzato
 - 14 Verde pubblico
 - 15 Verde pubb. di rispetto stradale
 - 16 Parcheggio
 - 17 Distributore carburante
- ZONE DELLE ATTREZZATURE (ZONE F)**
 - F2 Aree commerciali attrezzate
 - F3 Aree per ippoturismo
 - F4 Attrezzature per lo sport e il turismo
 - F5 Centro assistenziale e religioso
 - F6 Cimitero
 - F7 Impianti tecn. urbani (Depur.-serbatoi)
 - F8 Carabinieri
 - F11 Centro socio-sanitario
- PARCO ECOLOGICO URBANO "COLLURA" (ZONA F1)
- VIABILITA' ESISTENTE
- VIABILITA' DI NUOVA REALIZZAZIONE
- LIMITE DELLE FASCE DI RISPETTO (cimitero, bosco, depuratore)
- CONFINI COMUNALE

